

## Informacije o stanovanju S3



<b>Velikost</b>		<b>71,46 m<sup>2</sup></b>
Predsoba		4,28 m <sup>2</sup>
Kopalnica		5,08 m <sup>2</sup>
Spalnica		13,56 m <sup>2</sup>
Kuhinja		6,03 m <sup>2</sup>
Dnevni prostor		20,55 m <sup>2</sup>
Kabinet		7,97 m <sup>2</sup>
Terasa		9,52 m <sup>2</sup>
Shramba (klet)		4,47 m <sup>2</sup>
Neto površina		66,99 m <sup>2</sup>
Status		<b>Prodano</b>
<b>CENA:</b>		

Dostop do shrambe je preko skupnih površin.

Etažna lastnina urejena in pripravljena za vpis novega lastnika v zemljiško knjigo.

Ločen števec za elektriko in vodo.

Ogrevanje z mestnim toplovodom, ločen števec.


Vse stene so fino ometane in opleskane. Stanovanja se prodajajo kvalitetno izdelana in neopremljena. Slike z notranjo opremo so simbolične.



**NETO POVRŠINA** 184,5 m<sup>2</sup> + 17,5 m<sup>2</sup> terase

**BRUTO POVRŠINA** 235,0 m<sup>2</sup> + 19,6 m<sup>2</sup> terase

Investitor:	GRP NEPREMIČNINE d.o.o., Dunajska cesta 119, 1000 Ljubljana		
Objekt:	POSLOVNO STANOVANJSKI OBJEKT OB ADAMIČEVI CESTI		
Vsebina risbe:	TLORIS NADSTROPJA NOVO		
Vrsta projekta:	PGD		
Vrsta načrta:	ARHITEKTURA	Številka projekta:	17-009
Odgovorni projektant:	SONJA OBLAK BURNIK, univ. dipl. inž. arh ZAPS 1339-A	Datum:	FEBRUAR 2018
Projektant:	PRIVATA d.o.o., Dunajska cesta 56, Ljubljana	Merilo:	1:100
Odg. oseba projektanta:	ŠPELA PUC, dir.	Številka risbe:	13
Sodelavci:			

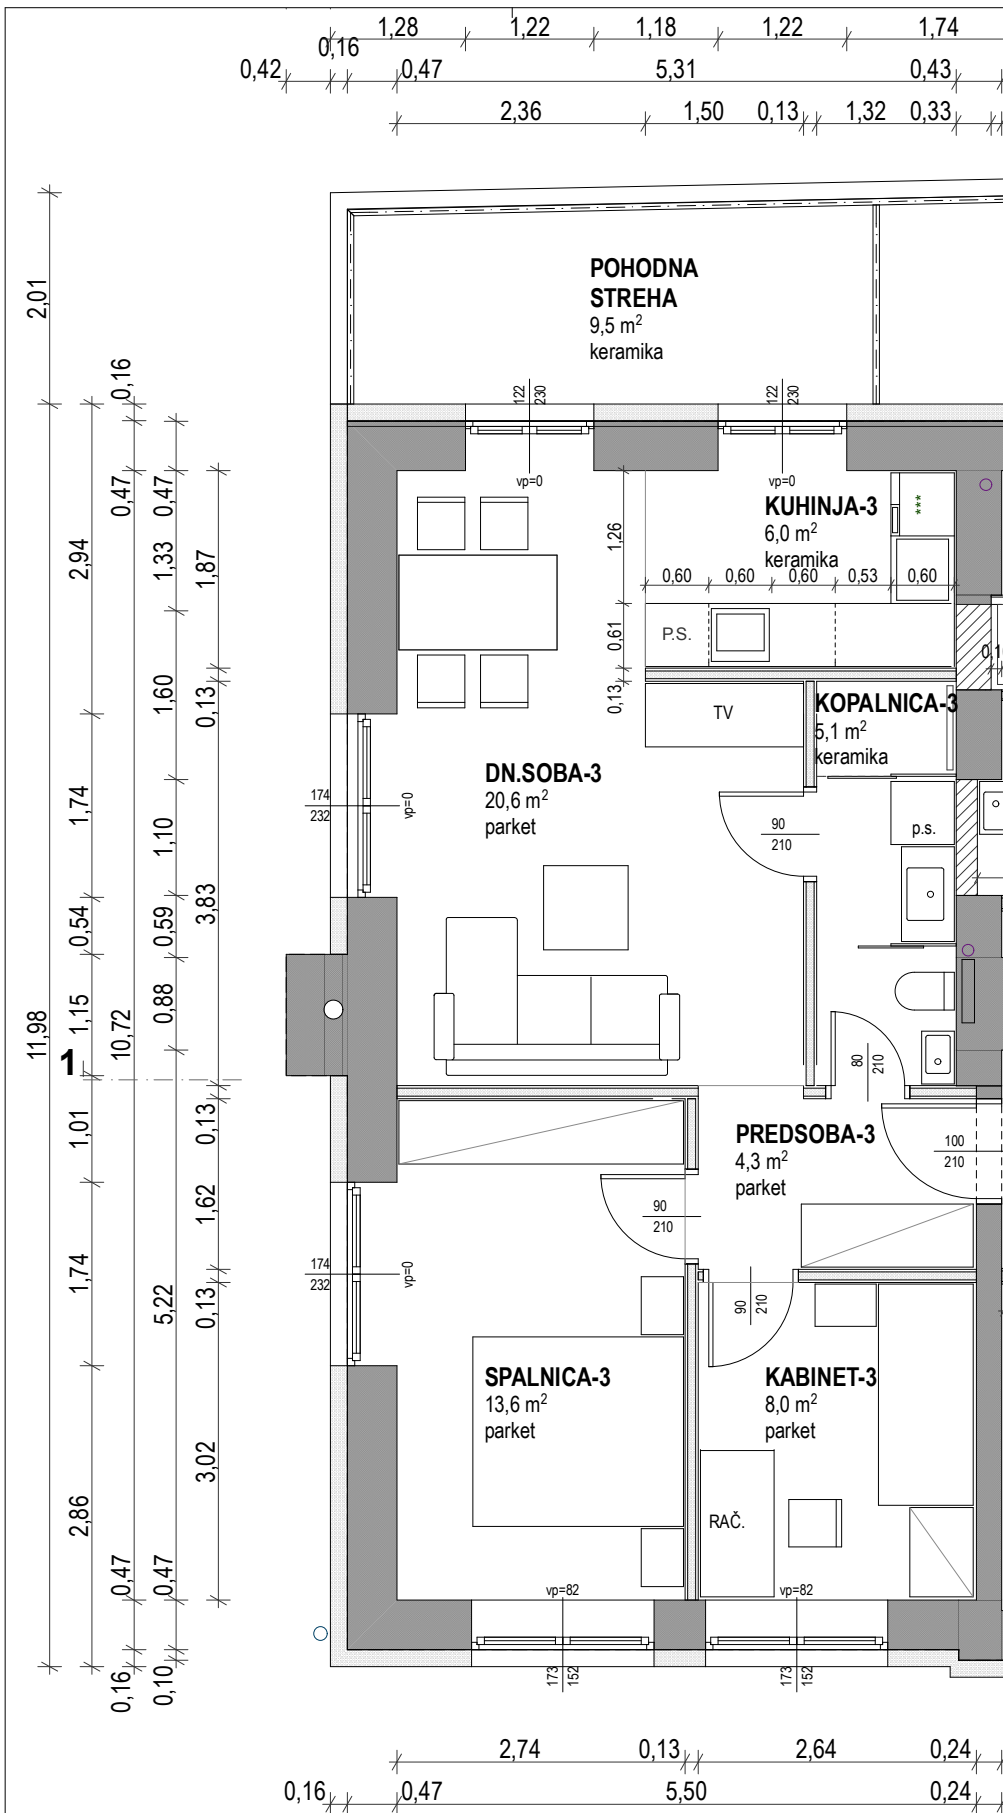

Investitor:	GRP NEPREMIČNINE d.o.o., Jensenova ulica 22, 1000 Ljubljana		
Objekt:	HIŠA RUS, POSLOVNO STANOVANJSKI OBJEKT		
Vsebina risbe:	STANOVANJE 3		
Vrsta projekta:	PID	Številka projekta:	17-029
Vrsta načrta:	ARHITEKTURA	Datum:	OKTOBER 2019
Odgovorni projektant:	SONJA OBLAK BURNIK, univ. dipl. inž. arh ZAPS 1339-A	Merilo:	1:50
Projektant:	PRIVATA d.o.o., Dunajska cesta 56, Ljubljana	Številka risbe:	14
Odg. oseba projektanta:	ŠPELA PUC, dir.		